


HINWEIS: Geländerbestellungen werden gemäß den festgelegten Standard-Montagearten ausgeführt. Für abweichende Anforderungen kontaktieren Sie uns bitte bezüglich einer Sonderanfertigung.

Leitfaden zur korrekten Dimensionierung

sv 75 uf

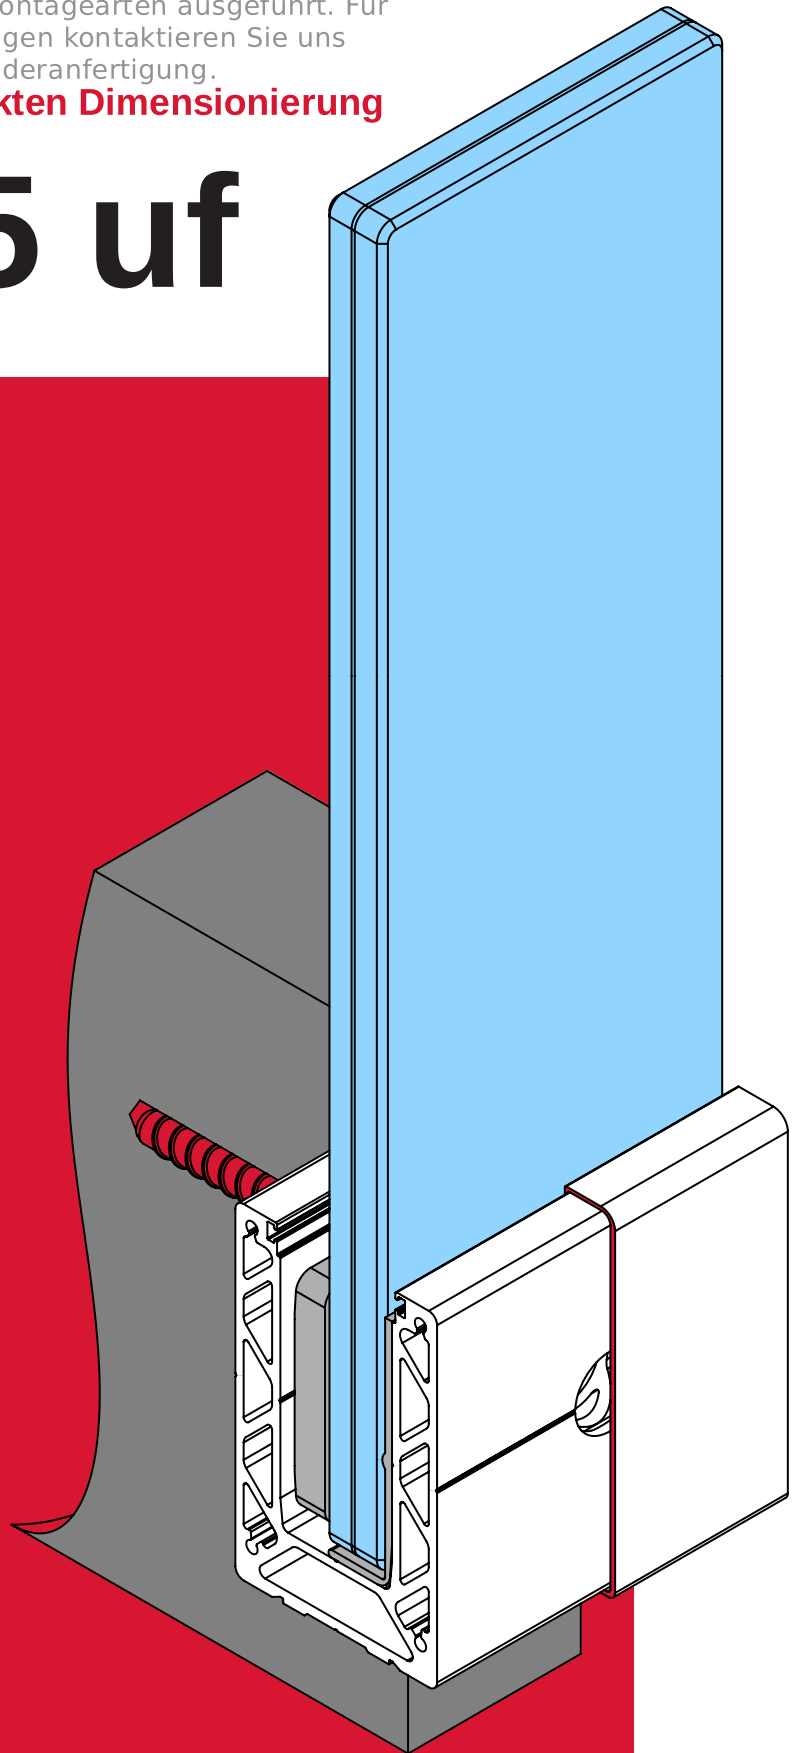


WICHTIG

Copyright © SARIS LTD.

Diese Zeichnung ist geistiges Eigentum der SARIS LTD. Sie wird vertraulich weitergegeben und ist ausschließlich für den vorgesehenen Empfänger bestimmt. Bitte nicht ohne vorherige Genehmigung kopieren, vervielfältigen oder weiterverbreiten. Vielen Dank für die Achtung unserer Arbeit.

STIRNMONTAGE

Mindest erforderlicher axialer Versatz nach innen (bei Betonuntergrund).
Ist eine Dämm- oder Hohlschicht vorhanden, muss der Abstand
entsprechend der Dicke dieser Schicht vergrößert werden.

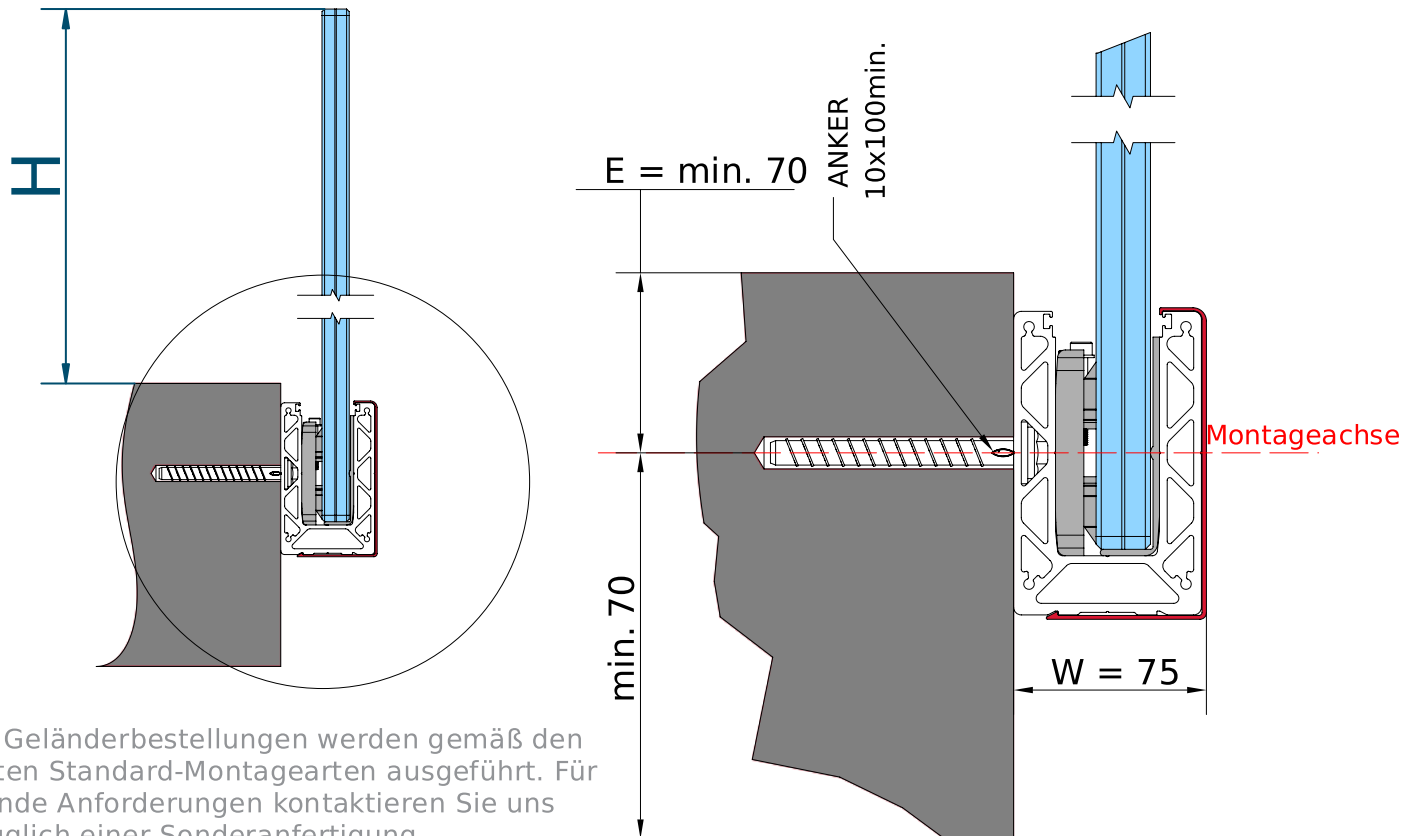



HINWEIS: Geländerbestellungen werden gemäß den festgelegten Standard-Montagearten ausgeführt. Für abweichende Anforderungen kontaktieren Sie uns bitte bezüglich einer Sonderanfertigung.

Abmessungen gemäß Kundenvorgabe

(A) = Außenmaß A (Messung an der äußeren Kante des Montagebereichs)
(H) = Höhe des Geländersystems

Systemberechnete Abmessungen

(AB) = AB-Maß der Balustrade
(E) = Achsversatz für die Bohrung der Anker, mindestens 70 mm
(F) = Abstand zwischen Wand und Balustradenprofil
(W) = Profilbreite SV75UF beträgt 75 mm

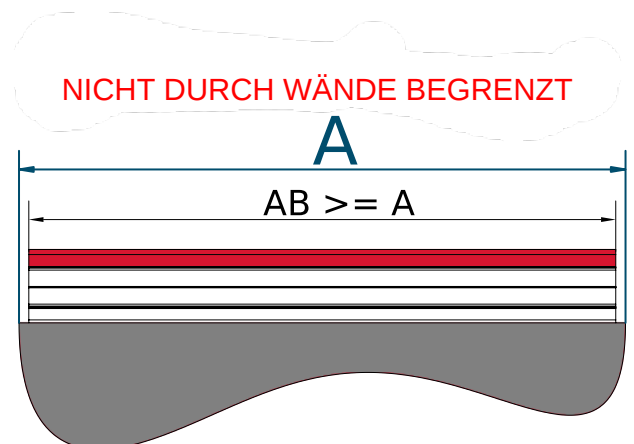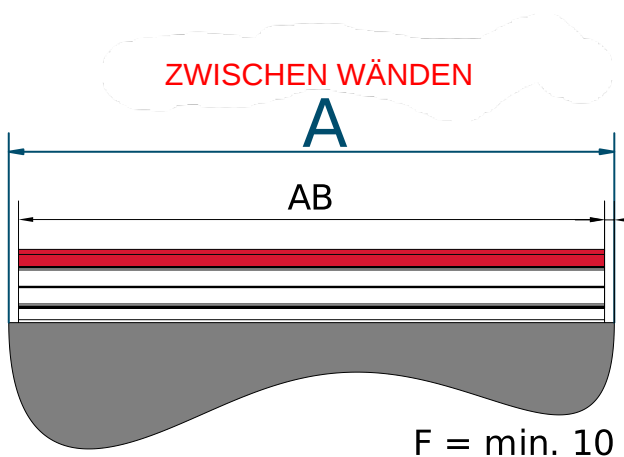

HINWEIS: Überschreitet die Länge der Balustrade 5.000 mm, ist für jedes weitere Element eine 3-mm-Dehnfuge zur thermischen Ausdehnung vorzusehen.

Abmessungen gemäß Kundenvorgabe

(A) = Außenmaß A (Messung an der äußeren Kante des Montagebereichs)

(B) = Außenmaß B (Messung an der äußeren Kante des Montagebereichs)

Systemberechnete Abmessungen

(AB) = AB-Maß der Balustrade

(BB) = BB-Maß der Balustrade

(APC) = APC-Maß des Balustradenelements

(BPC) = BPC-Maß des Balustradenelements


(OC) = Eckmaß = 200 mm

(E) = Achsversatz für die Bohrung der Anker, mindestens 70 mm

(F) = Abstand zwischen Wand und Balustradenprofil

(I) = Lichter Abstand vom Profil

(W) = Profilbreite SV75UF beträgt 75 mm

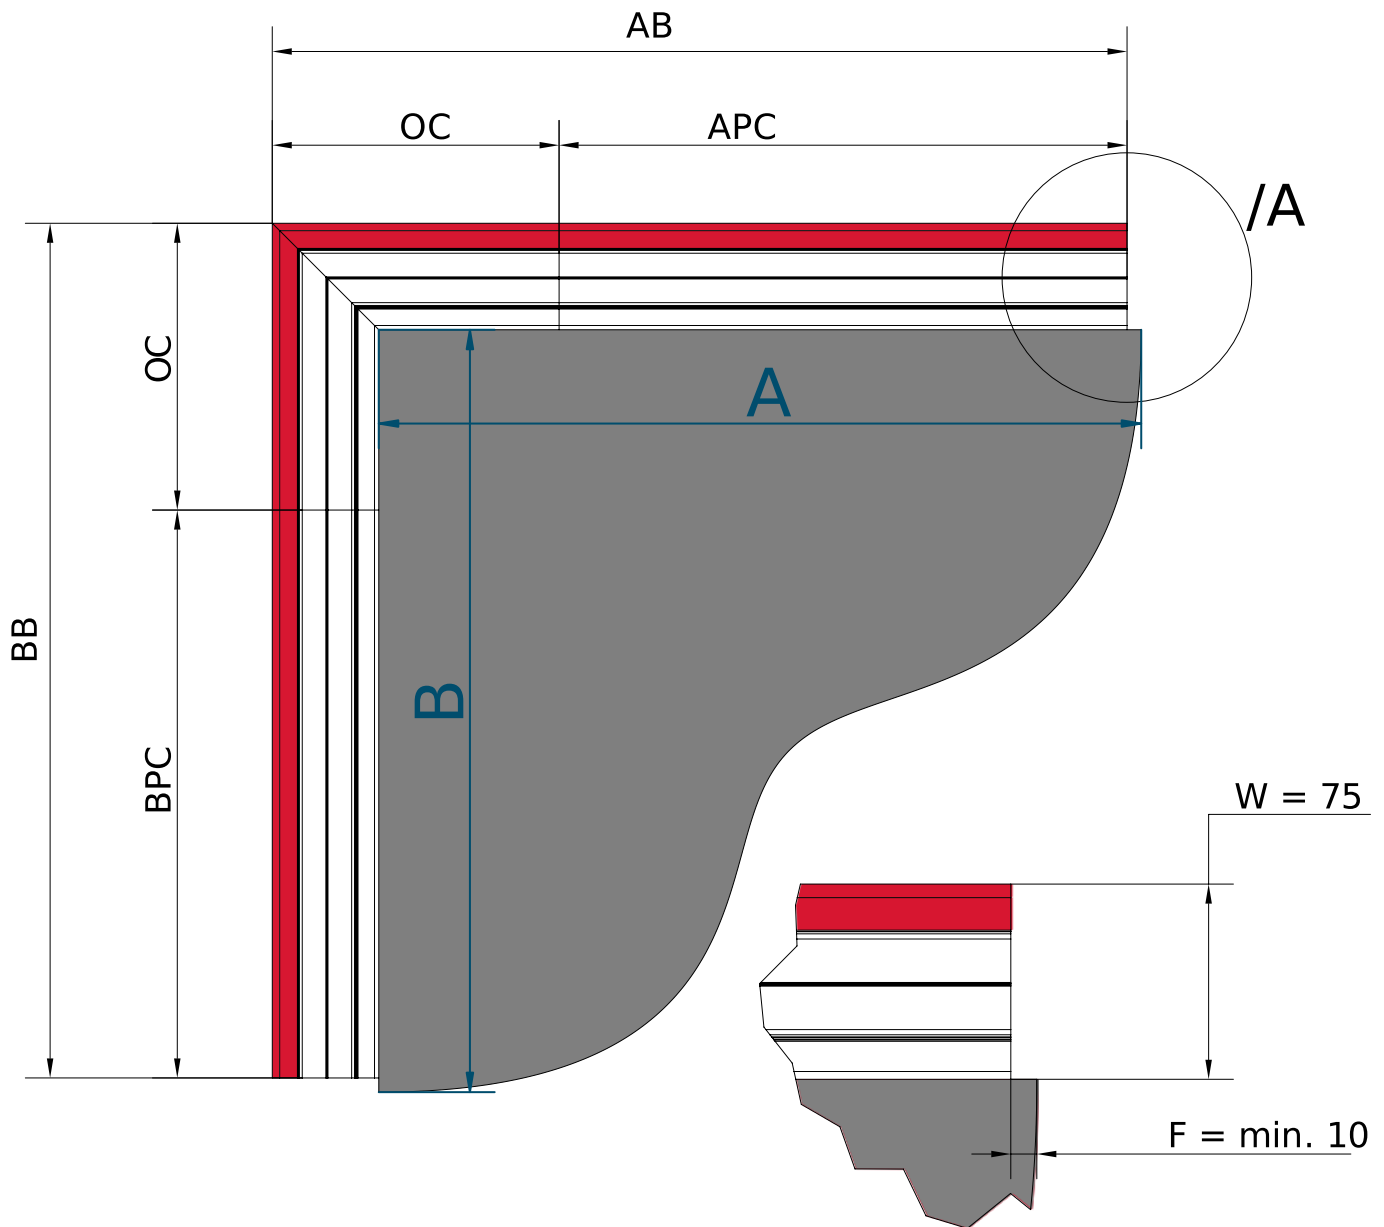

HINWEIS: Überschreitet die Länge der Balustrade 5.000 mm, ist für jedes weitere Element eine 3-mm-Dehnfuge zur thermischen Ausdehnung vorzusehen.

NOTE: IF the balustrade is not confined by walls
AB and BB can be smaller, equal or greater than A and B

Scale/A

BETON

DOPPELTE AUSSENECKE

SV 75 UF

STANDARD-MONTAGEARTEN

Abmessungen gemäß Kundenvorgabe

(A) = Außenmaß A (Messung an der äußeren Kante des Montagebereichs)

(B) = Außenmaß B (Messung an der äußeren Kante des Montagebereichs)

(C) = Außenmaß C (Messung an der äußeren Kante des Montagebereichs)

Systemberechnete Abmessungen

(AB) = AB-Maß der Balustrade

(BB) = BB-Maß der Balustrade

(CB) = CB-Maß der Balustrade

(APC) = APC-Maß der Balustrade

(BPC) = BPC-Maß der Balustrade

(CPC) = CPC-Maß der Balustrade

(OC) = Eckmaß = 200 mm



(E) = Achsversatz für die Bohrung der Anker, mindestens 70 mm

(F) = Abstand zwischen Wand und Balustradenprofil

(I) = Lichter Abstand vom Profil

(W) = Profilbreite SV75UF beträgt 75 mm

HINWEIS: Geländerbestellungen werden gemäß den festgelegten Standard-Montagearten ausgeführt. Für abweichende Anforderungen kontaktieren Sie uns bitte bezüglich einer Sonderanfertigung.

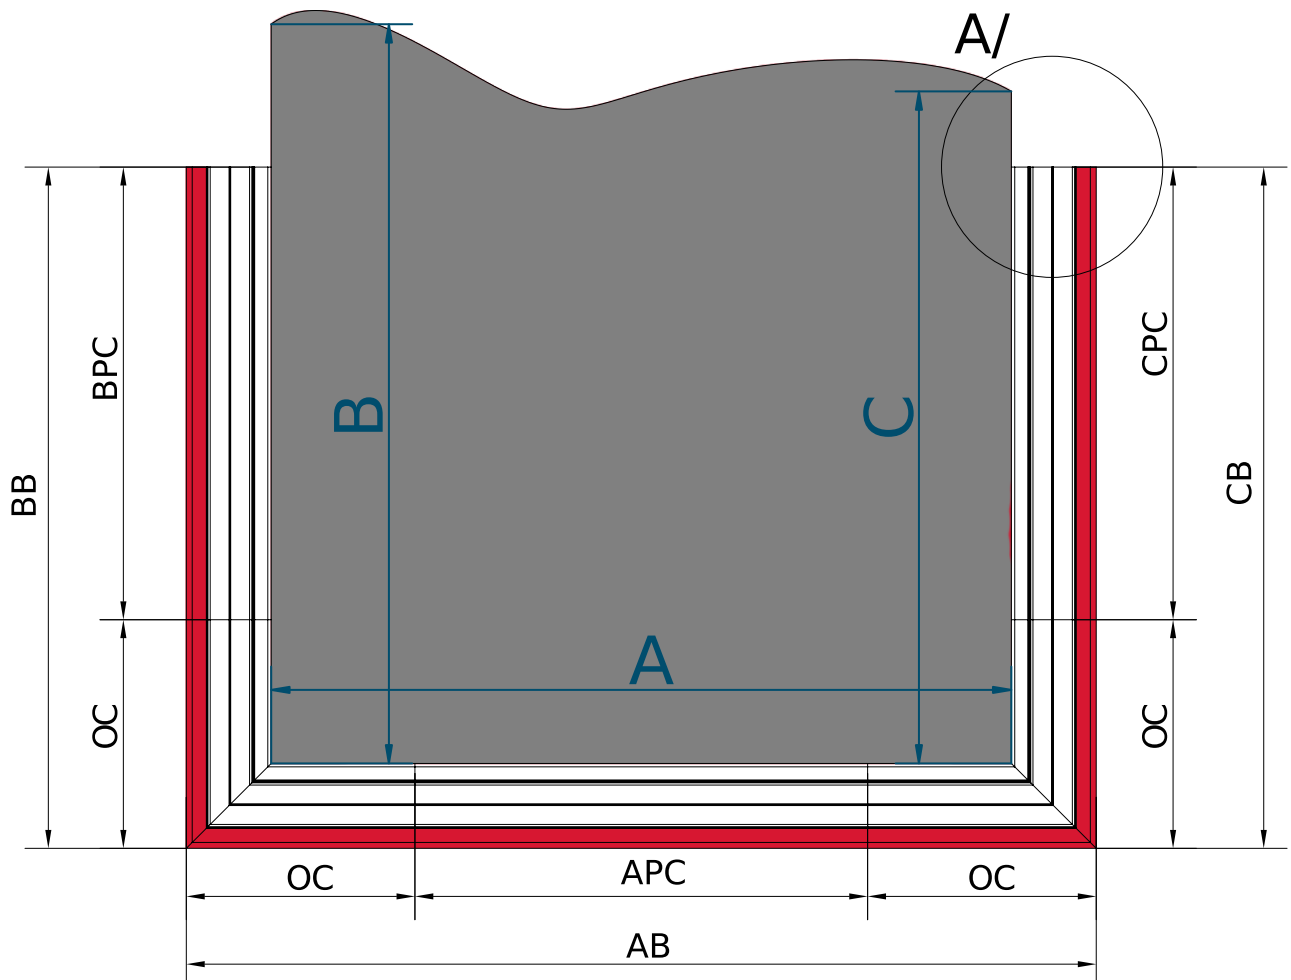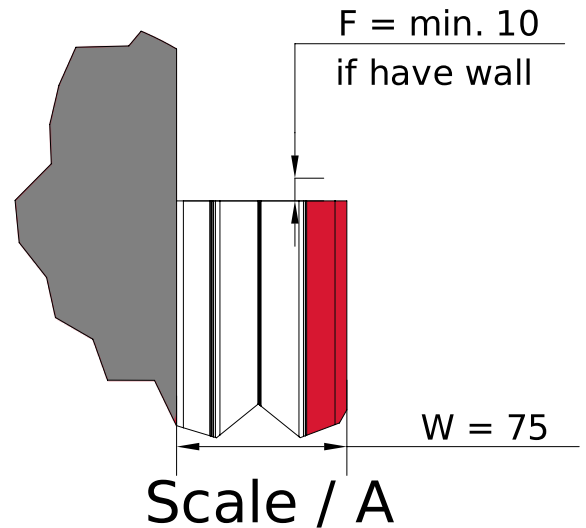

HINWEIS: Ist die Balustrade nicht durch Wände begrenzt, können AB / BB / CB kleiner, gleich oder größer als A / B / C sein.

HINWEIS: Überschreitet die Länge der Balustrade 5.000 mm, ist für jedes weitere Element eine 3-mm-Dehnfuge zur thermischen Ausdehnung vorzusehen.

Abmessungen gemäß Kundenvorgabe

(A) = Außenmaß A (Messung an der äußeren Kante des Montagebereichs)

(B) = Außenmaß B (Messung an der äußeren Kante des Montagebereichs)

Systemberechnete Abmessungen

(AB) = AB-Maß der Balustrade

(BB) = BB-Maß der Balustrade

(APC) = APC-Maß des Balustradenelements

(BPC) = BPC-Maß des Balustradenelements


(OC) = Eckmaß = 200 mm

(E) = Achsversatz für die Bohrung der Anker, mindestens 70 mm

(F) = Abstand zwischen Wand und Balustradenprofil

(I) = Lichter Abstand vom Profil

(W) = Profilbreite SV75UF beträgt 75 mm

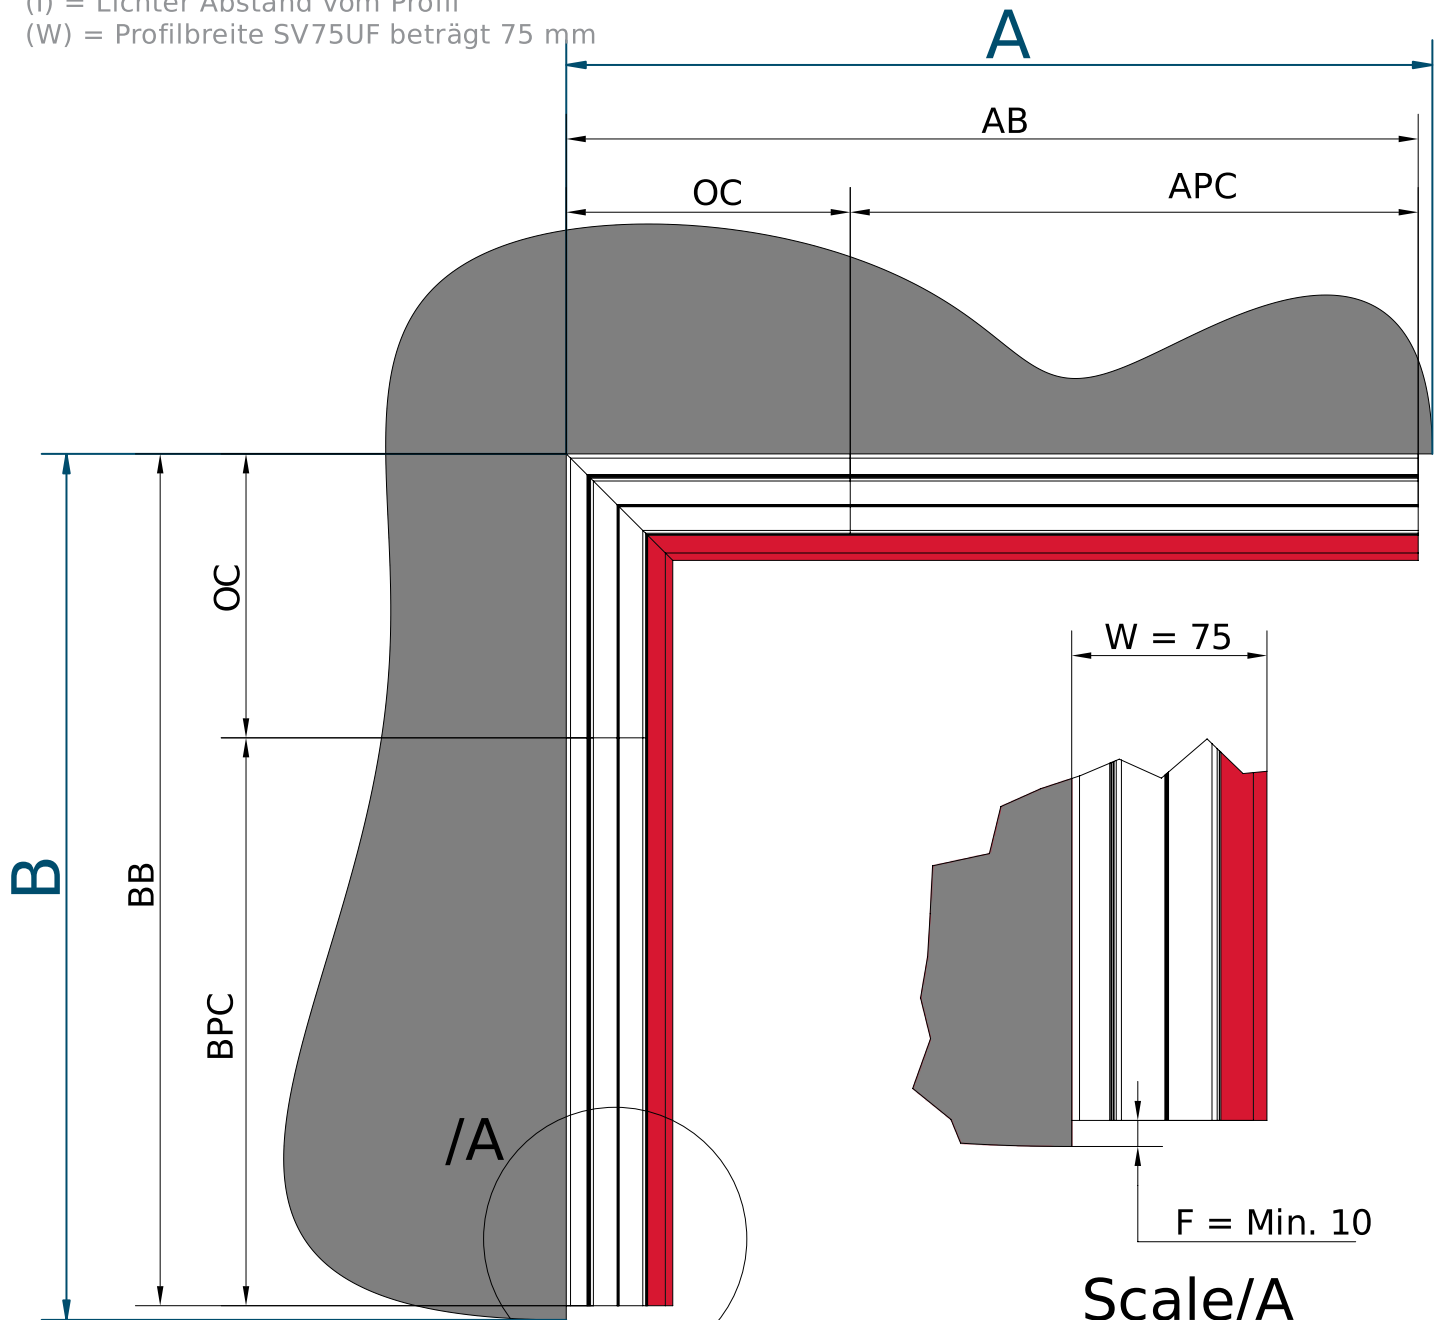

HINWEIS: Überschreitet die Länge der Balustrade 5.000 mm, ist für jedes weitere Element eine 3-mm-Dehnfuge zur thermischen Ausdehnung vorzusehen.

HINWEIS: Ist die Balustrade nicht durch Wände begrenzt, können AB und BB kleiner, gleich oder größer als A und B sein.

Abmessungen gemäß Kundenvorgabe

(A) = Außenmaß A (Messung an der äußeren Kante des Montagebereichs)

(B) = Außenmaß B (Messung an der äußeren Kante des Montagebereichs)

(C) = Außenmaß C (Messung an der äußeren Kante des Montagebereichs)

Systemberechnete Abmessungen

(AB) = AB-Maß der Balustrade

(BB) = BB-Maß der Balustrade

(CB) = CB-Maß der Balustrade

(APC) = APC-Maß der Balustrade

(BPC) = BPC-Maß der Balustrade

(CPC) = CPC-Maß der Balustrade


(OC) = Eckmaß = 200 mm

(E) = Achsversatz für die Bohrung der Anker, mindestens 70 mm

(F) = Abstand zwischen Wand und Balustradenprofil

(I) = Lichter Abstand vom Profil

(W) = Profilbreite SV75UF beträgt 75 mm

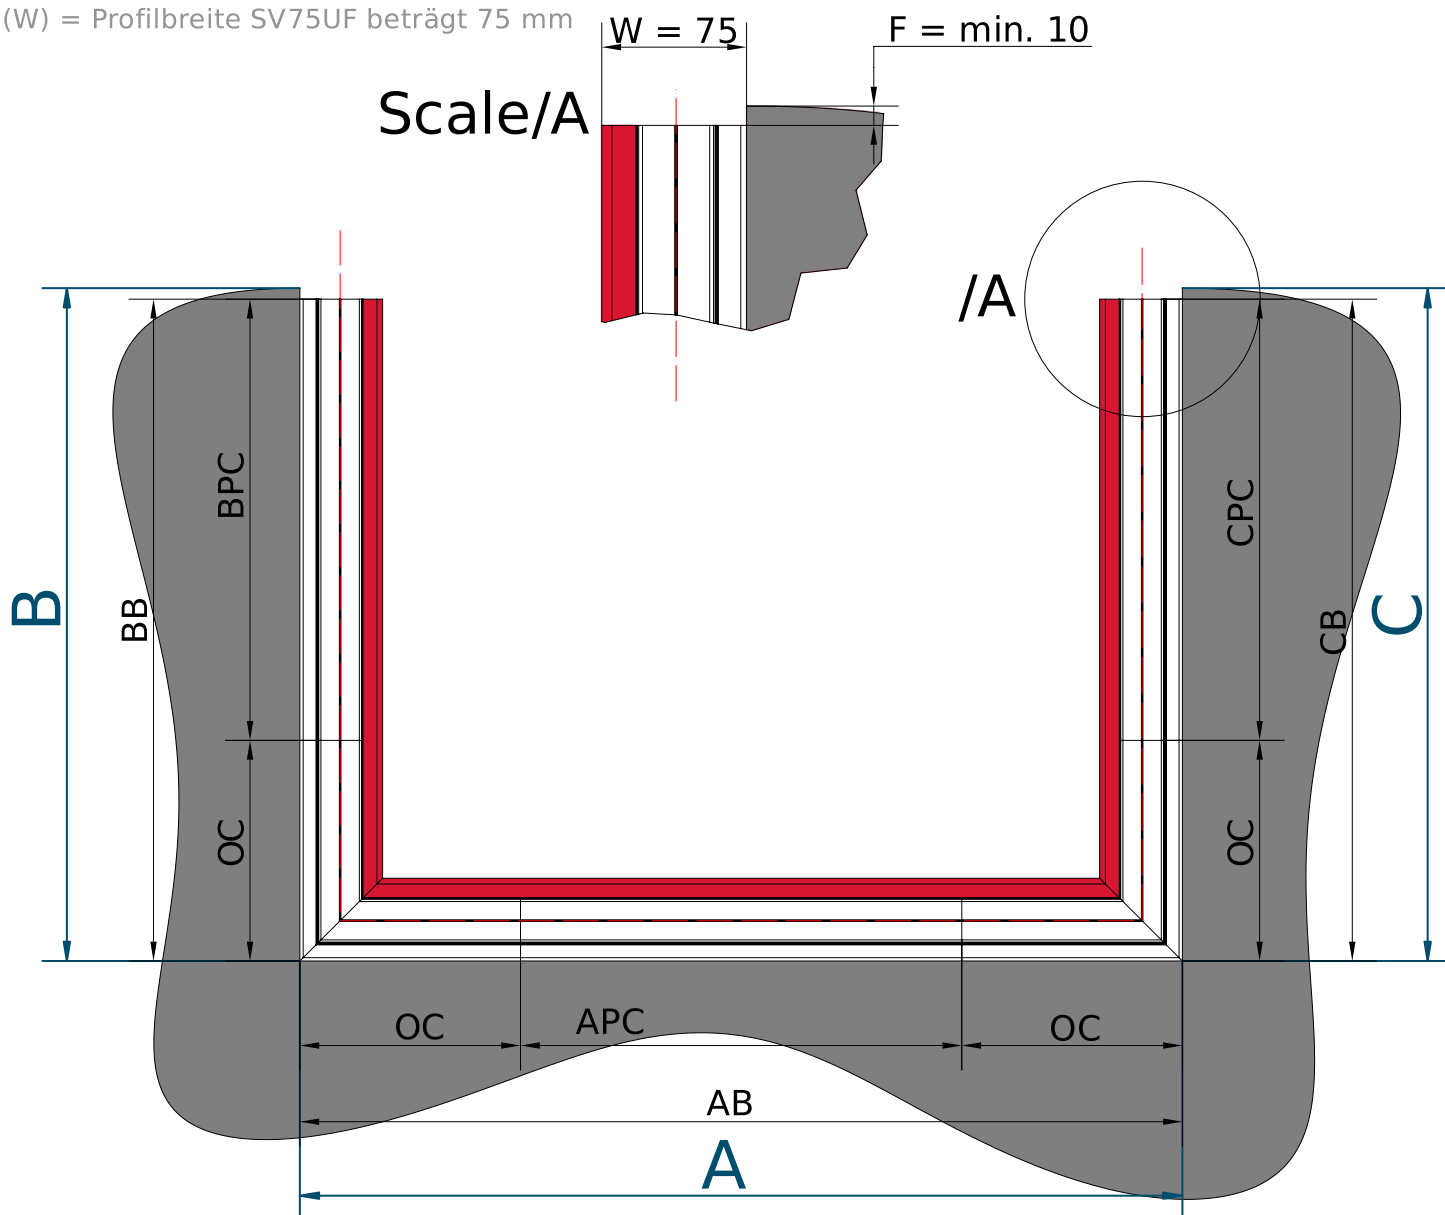


HINWEIS: Ist die Balustrade nicht durch Wände begrenzt, können AB / BB / CB kleiner, gleich oder größer als A / B / C sein.

HINWEIS: Überschreitet die Länge der Balustrade 5.000 mm, ist für jedes weitere Element eine 3-mm-Dehnfuge zur thermischen Ausdehnung vorzusehen.

HINWEIS: Geländerbestellungen werden gemäß den festgelegten Standard-Montagearten ausgeführt. Für abweichende Anforderungen kontaktieren Sie uns bitte bezüglich einer Sonderanfertigung.

Leitfaden zu Glasparametern

sv 75 uf

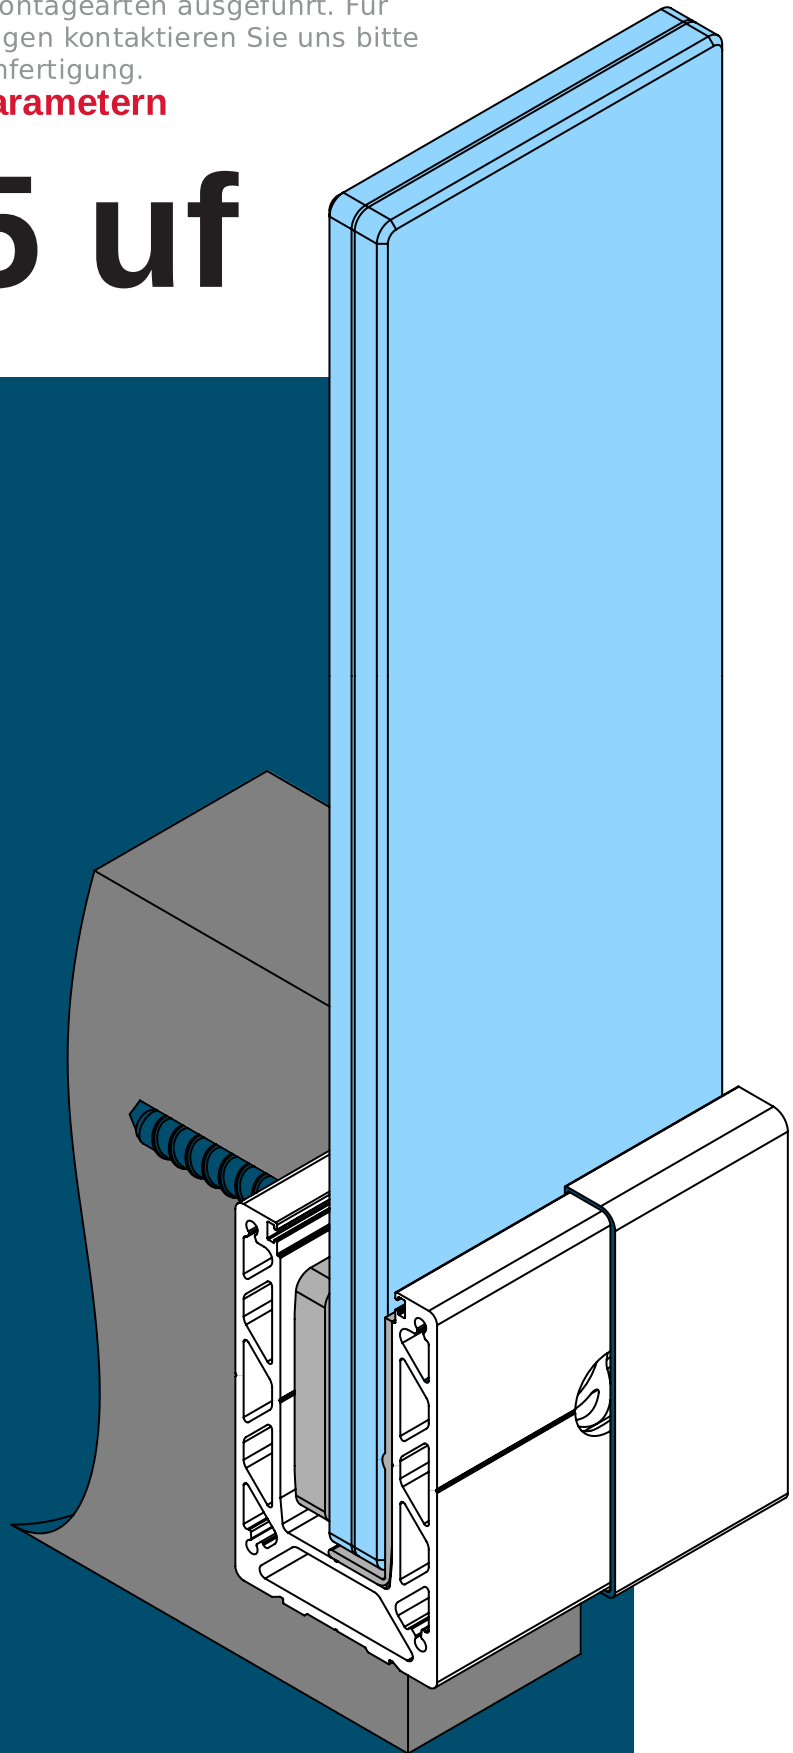

WICHTIG

Copyright © SARIS LTD.

Diese Zeichnung ist geistiges Eigentum der SARIS LTD. Sie wird vertraulich weitergegeben und ist ausschließlich für den vorgesehenen Empfänger bestimmt. Bitte nicht ohne vorherige Genehmigung kopieren, vervielfältigen oder weiterverbreiten. Vielen Dank für die Achtung unserer Arbeit.

Systemberechnete Abmessungen

(AB) = AB-Maß Geländer (bereits auf einer vorherigen Ebene berechnet)

(J) = Abstand zwischen Glas und Balustradenprofil

(K) = Lichter Abstand vom Profil



(L) = Glasfuge – Abstand zwischen den Glasscheiben

(AG) = A-Glas – Gesamtglasmaß


(AGPC_MAX) = 1500 mm

(AGPCC) = Anzahl der Glasscheiben A

(AGPCW) = Breite der Glasscheiben A

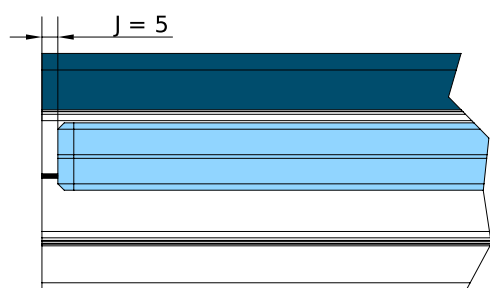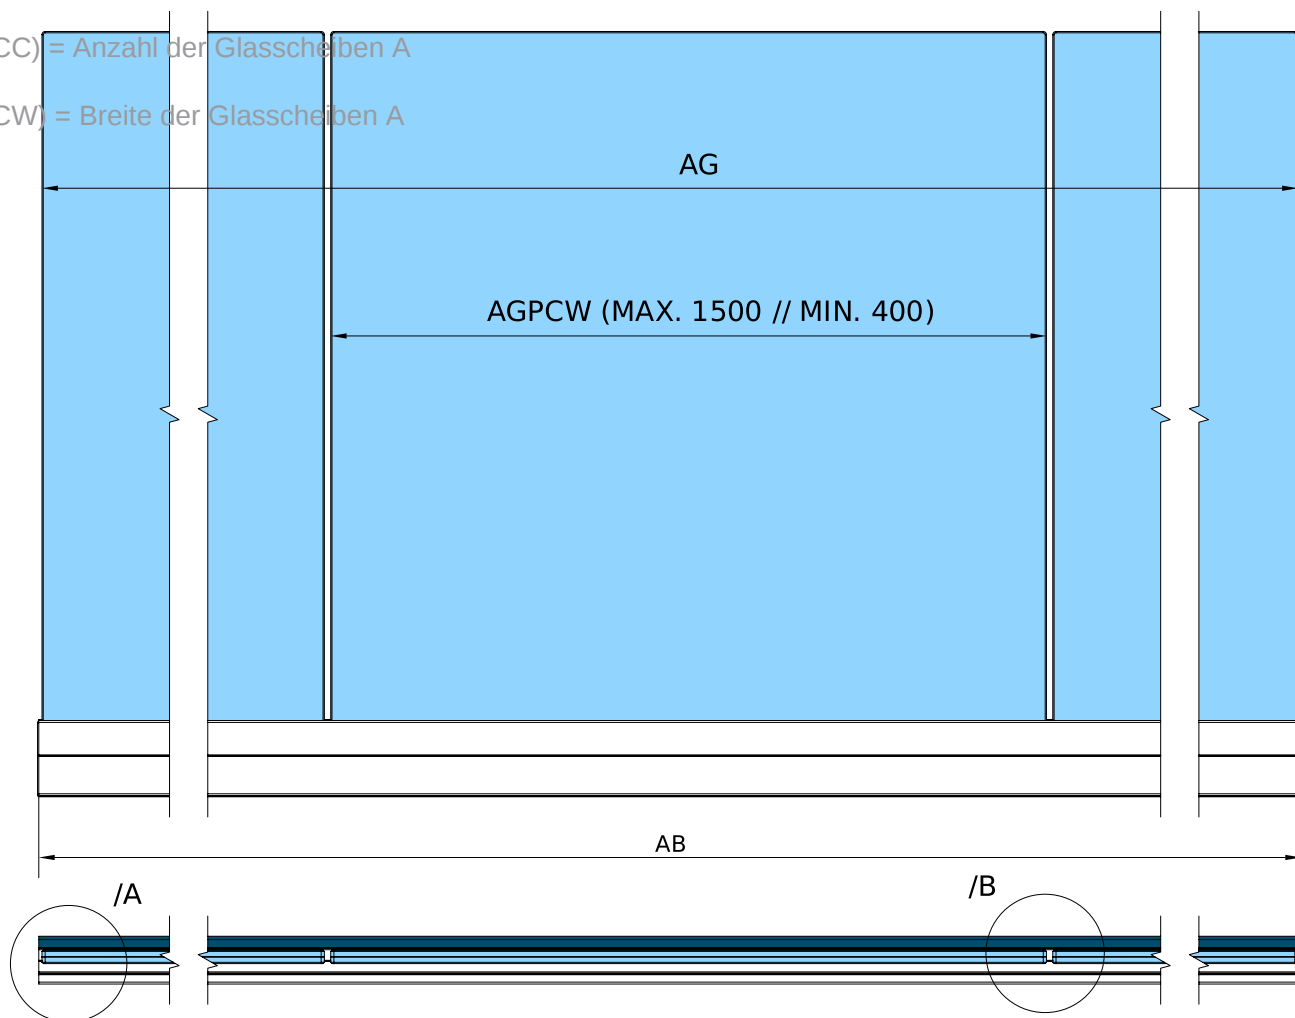

Scale / A

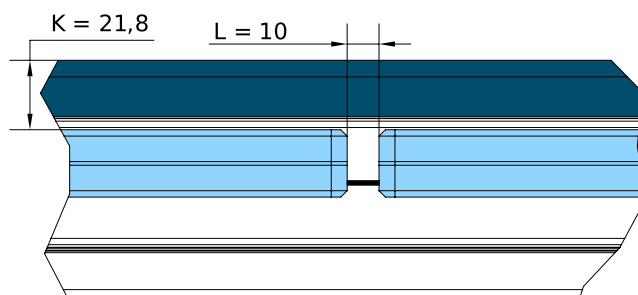

Scale / B

GLASABMESSUNGEN AUSSENECKE

SV 75 UF STANDARD-MONTAGEARTEN

Systemberechnete Abmessungen

(AB) = AB-Maß der Balustrade (bereits auf einer vorherigen Ebene berechnet)

(BB) = BB-Maß der Balustrade (bereits auf einer vorherigen Ebene berechnet)

(J) = Abstand zwischen Glas und Balustradenprofil

(K) = Lichter Abstand vom Profil

(L) = Glasfuge = Abstand zwischen den Glasscheiben

(M) = Glasdicke

(AG) = Gesamtglasmaß A

(BG) = Gesamtglasmaß B

(AGPC_MAX) = 1500 mm


(BGPC_MAX) = 1500 mm

(AGPCC) = Anzahl der Glasscheiben A

(BGPCC) = Anzahl der Glasscheiben B

(AGPCW) = Breite der Glasscheiben A

(BGPCW) = Breite der Glasscheiben B

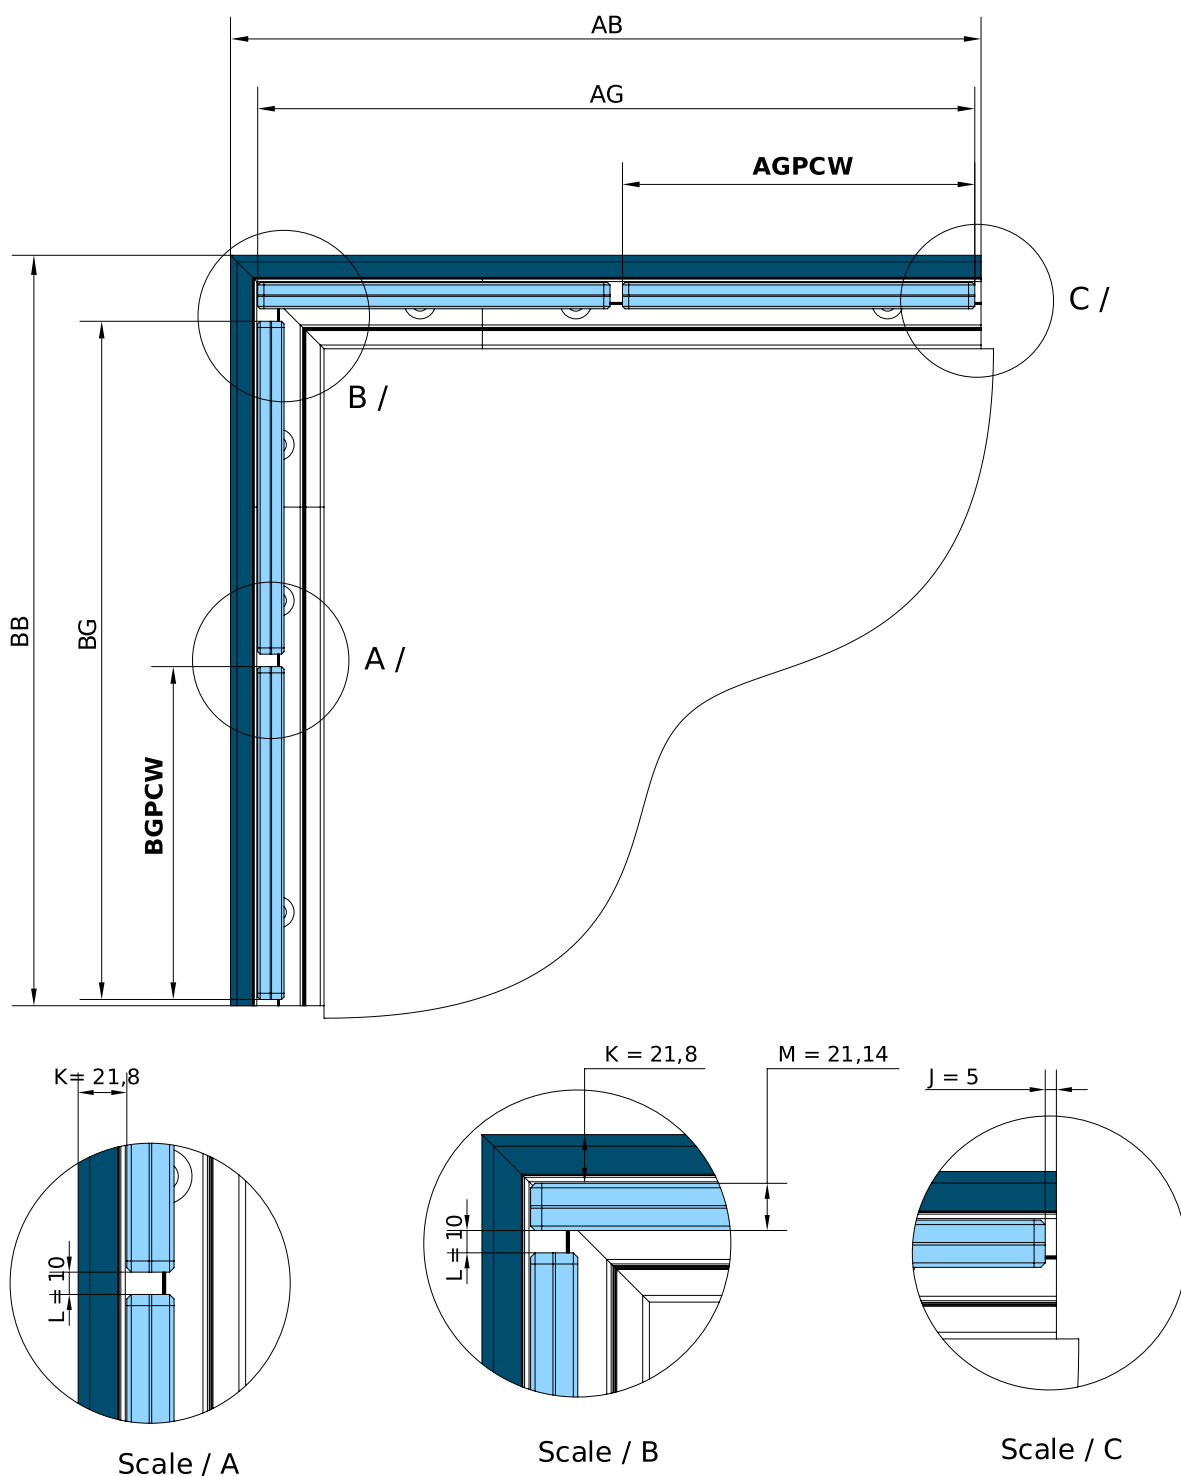

Systemberechnete Abmessungen

(AB) = AB-Maß der Balustrade (bereits auf einer vorherigen Ebene berechnet)

(BB) = BB-Maß der Balustrade (bereits auf einer vorherigen Ebene berechnet)

(CB) = CB-Maß der Balustrade (bereits auf einer vorherigen Ebene berechnet)

(J) = Abstand zwischen Glas und Balustradenprofil

(K) = Lichter Abstand vom Profil

(L) = Glasfuge = Abstand zwischen den Glasscheiben

(M) = Glasdicke

(AG) = Gesamtglasmaß A

(BG) = Gesamtglasmaß B

(CG) = Gesamtglasmaß C

(AGPC_MAX) = 1500 mm

(BGPC_MAX) = 1500 mm

(CGPC_MAX) = 1500 mm

(AGPCC) = Anzahl der Glasscheiben A


(BGPCC) = Anzahl der Glasscheiben B

(CGPCC) = Anzahl der Glasscheiben C

(AGPCW) = Breite der Glasscheiben A

(BGPCW) = Breite der Glasscheiben B

(CGPCW) = Breite der Glasscheiben C

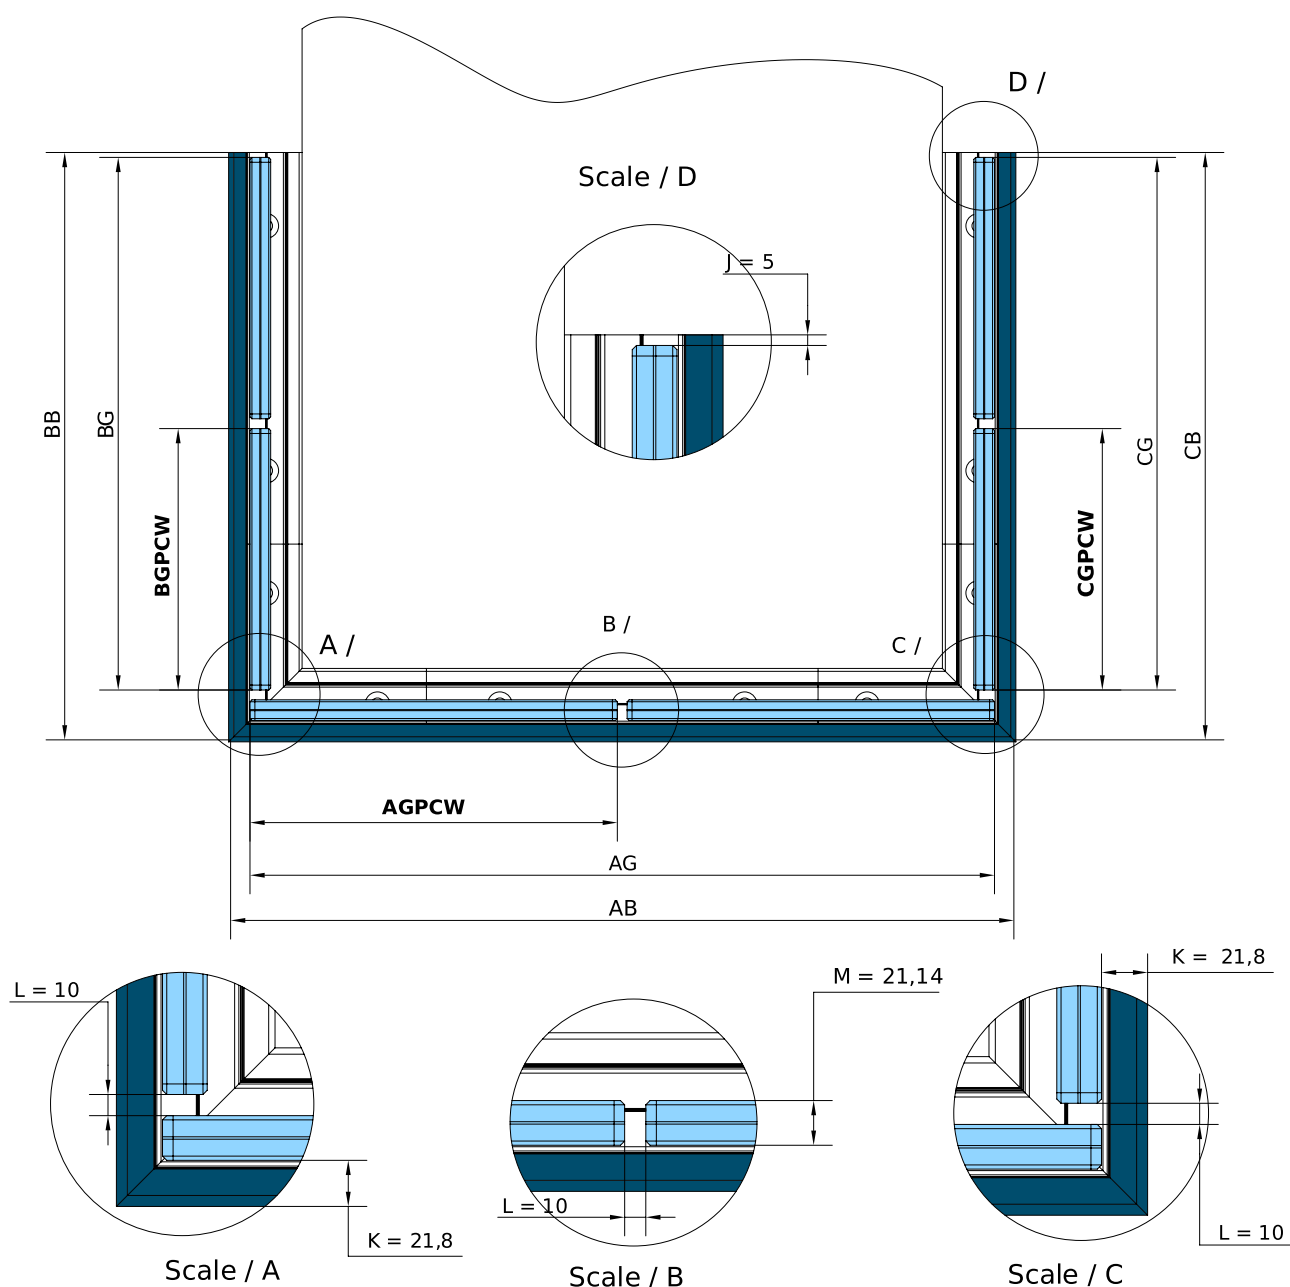

GLASABMESSUNGEN INNENECKE

SV 75 UF

STANDARD-MONTAGEARTEN

Systemberechnete Abmessungen

(AB) = AB-Maß der Balustrade (bereits auf einer vorherigen Ebene berechnet)

(BB) = BB-Maß der Balustrade (bereits auf einer vorherigen Ebene berechnet)

(J) = Abstand zwischen Glas und Balustradenprofil

(K) = Lichter Abstand vom Profil

(L) = Glasfuge = Abstand zwischen den Glasscheiben

(M) = Glasdicke

(AG) = Gesamtglasmaß A

(BG) = Gesamtglasmaß B

(AGPC_MAX) = 1500 mm



(BGPC_MAX) = 1500 mm

(AGPCC) = Anzahl der Glasscheiben A


(BGPCC) = Anzahl der Glasscheiben B

(AGPCW) = Breite der Glasscheiben A


(BGPCW) = Breite der Glasscheiben B

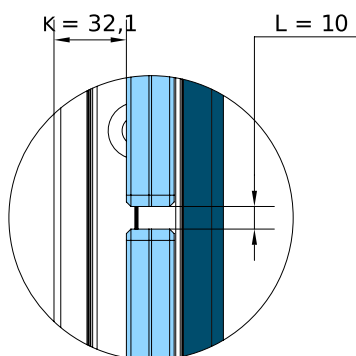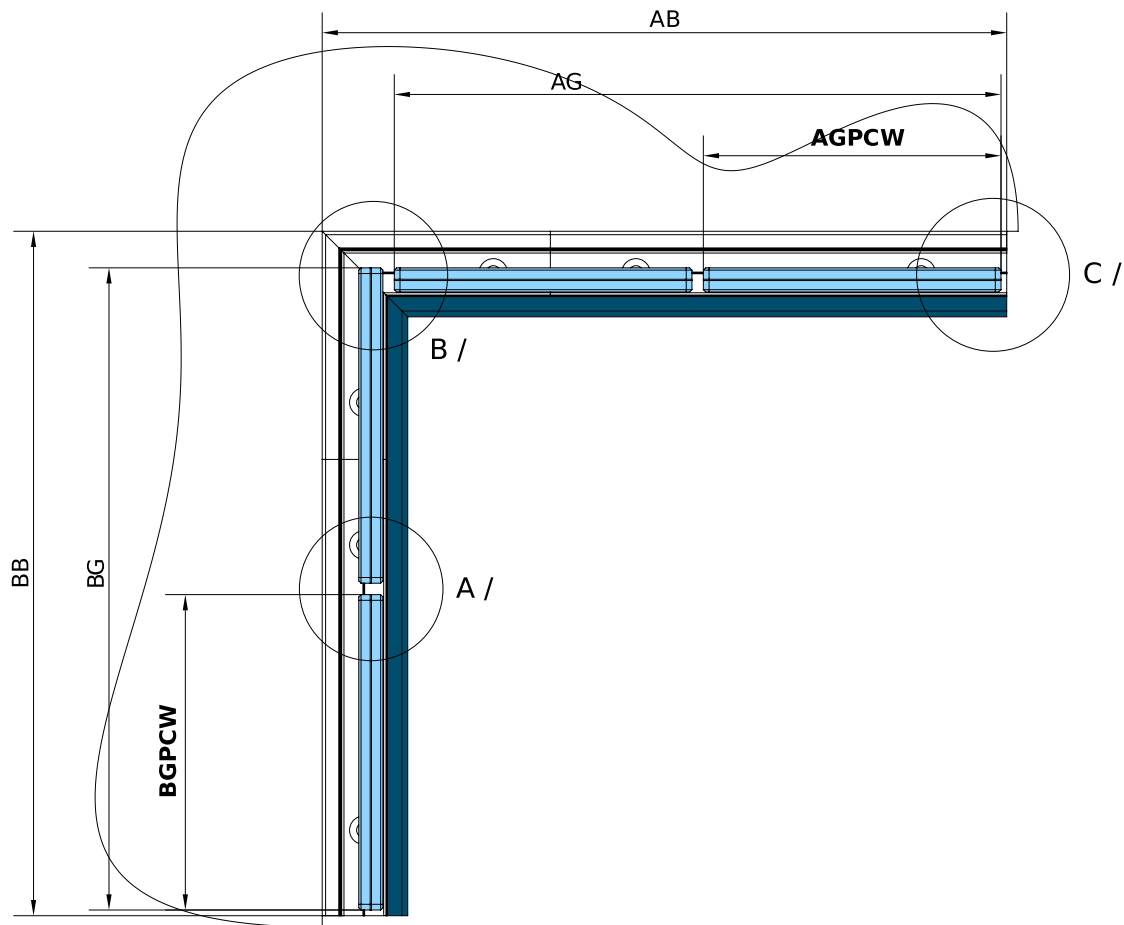

Scale / A

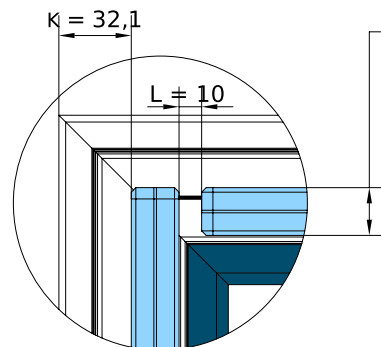

Scale / B

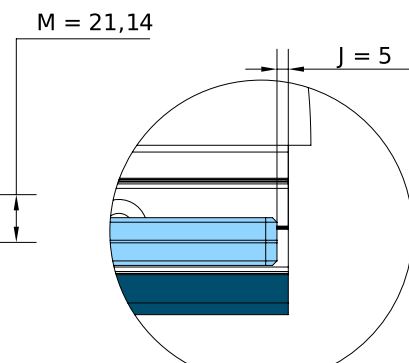

Scale / C

GLASABMESSUNGEN DOPPELTE INNENECKE

SV 75 UF

STANDARD-MONTAGEARTEN

Systemberechnete Abmessungen

(AB) = AB-Maß der Balustrade (bereits auf einer vorherigen Ebene berechnet)

(BB) = BB-Maß der Balustrade (bereits auf einer vorherigen Ebene berechnet)

(CB) = CB-Maß der Balustrade (bereits auf einer vorherigen Ebene berechnet)

(J) = Abstand zwischen Glas und Balustradenprofil

(K) = Lichter Abstand vom Profil

(L) = Glasfuge = Abstand zwischen den Glasscheiben

(M) = Glasdicke

(AG) = Gesamtglasmaß A

(BG) = Gesamtglasmaß B

(CG) = Gesamtglasmaß C

(AGPC_MAX) = 1500 mm

(BGPC_MAX) = 1500 mm

(CGPC_MAX) = 1500 mm

(AGPCC) = Anzahl der Glasscheiben A

(BGPCC) = Anzahl der Glasscheiben B

(CGPCC) = Anzahl der Glasscheiben C

(AGPCW) = Breite der Glasscheiben A

(BGPCW) = Breite der Glasscheiben B

(CGPCW) = Breite der Glasscheiben C

